


Dorfplatz

Umgestaltung / Erneuerung

Übersichtsplan 1:4'000

Bauprojekt

Projektauflage nach §16 StrG

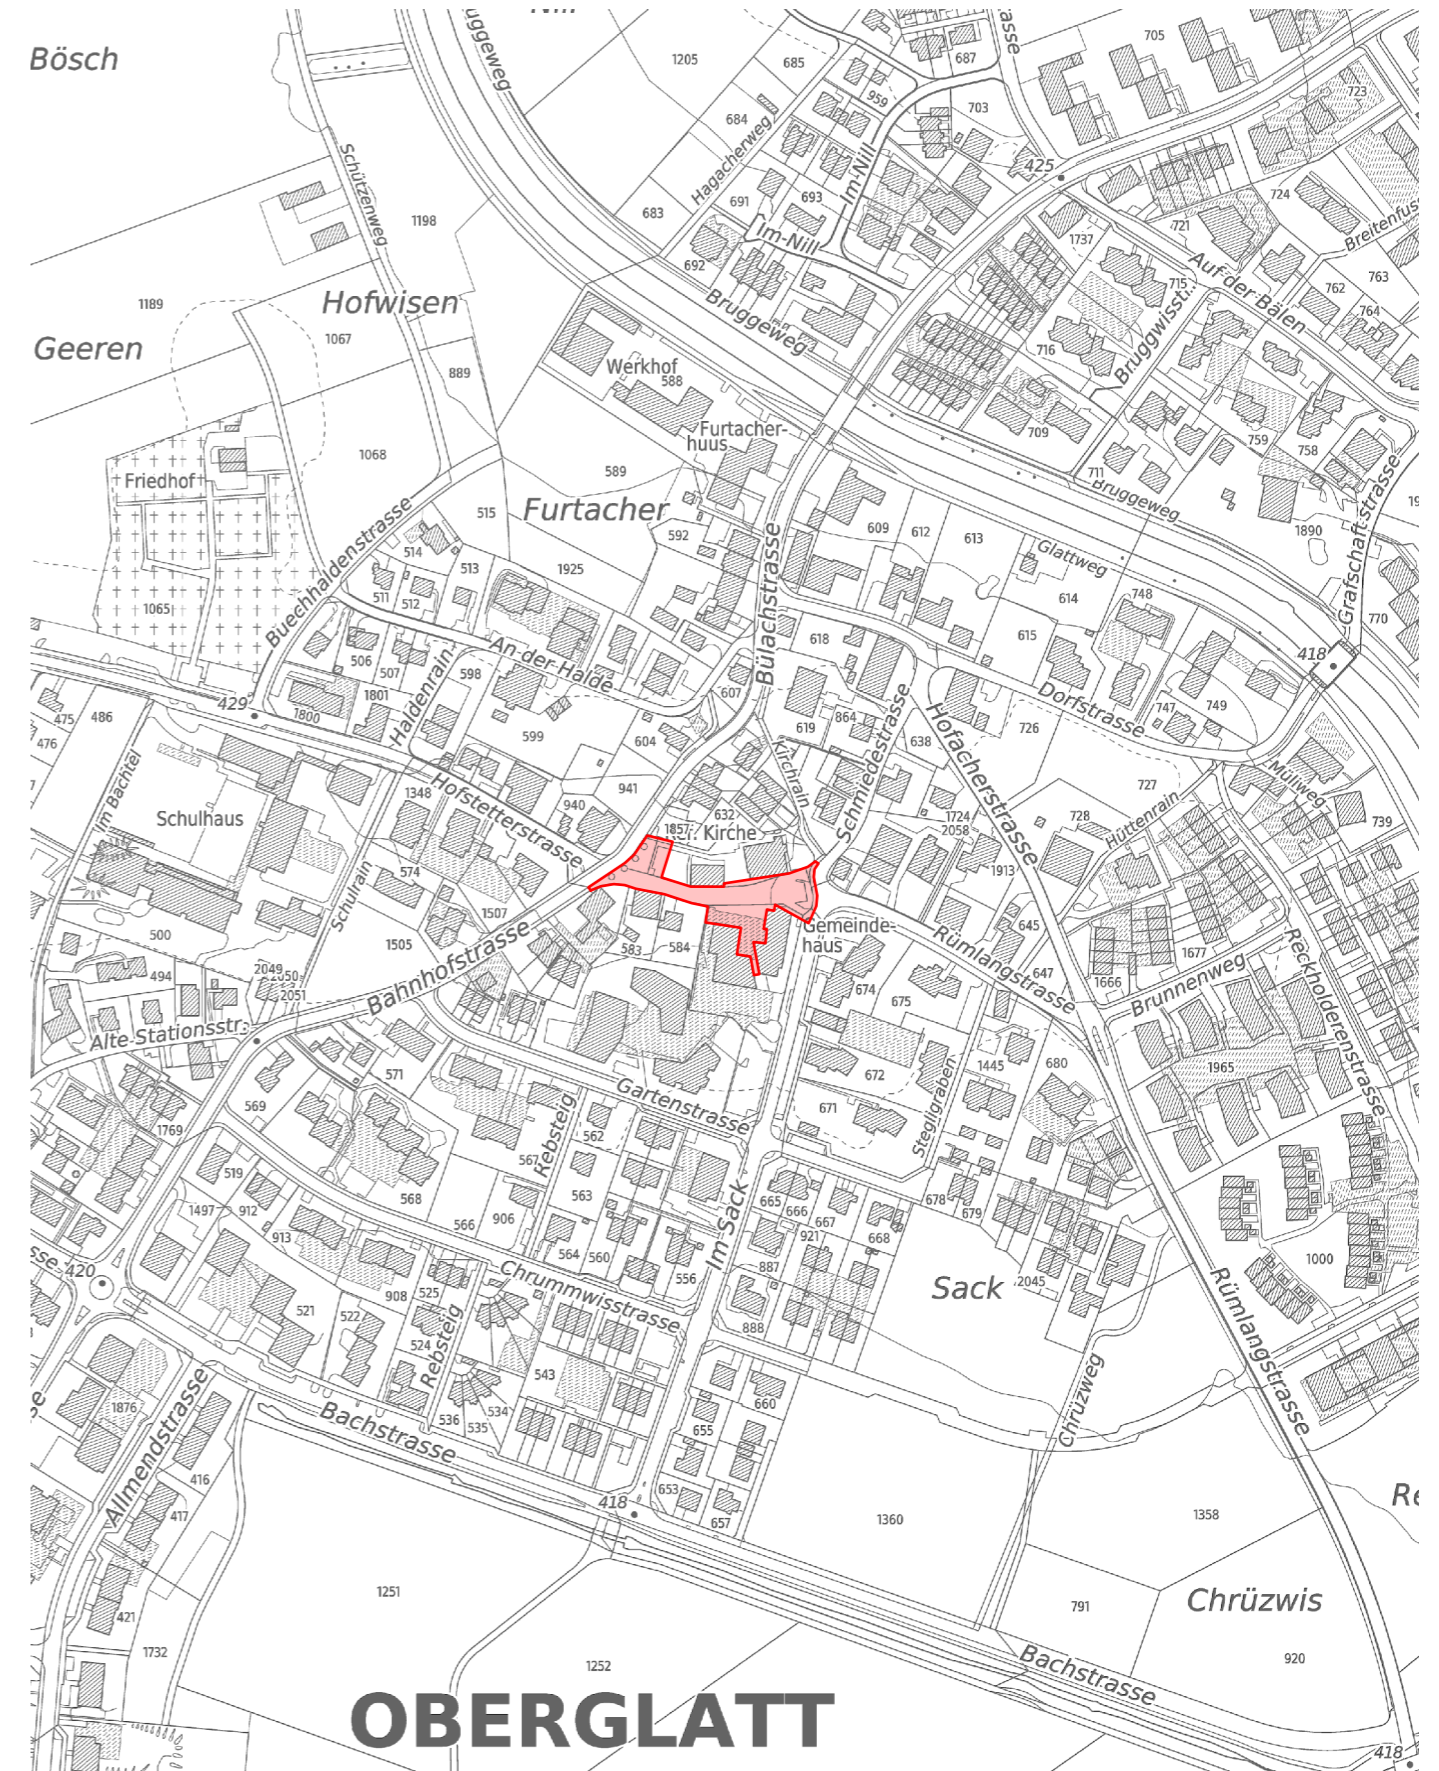

<p align="center">Tantanini & Partner</p> <p>Feldstrasse 80 044 879 10 90 genau richtig 8180 Bülach www.tantanini.com</p>		Datum	10.03.2026
		Version	1.0
		Gez.	CB
		Vis.	PT
Masstab	1:4'000	Zeichnung / Plot	Plannummer
Format	A3		
		632.11	