








Dorfplatz

Umgestaltung / Erneuerung

Querprofile 1:50

Bauprojekt

Projektauflage nach §16 StrG

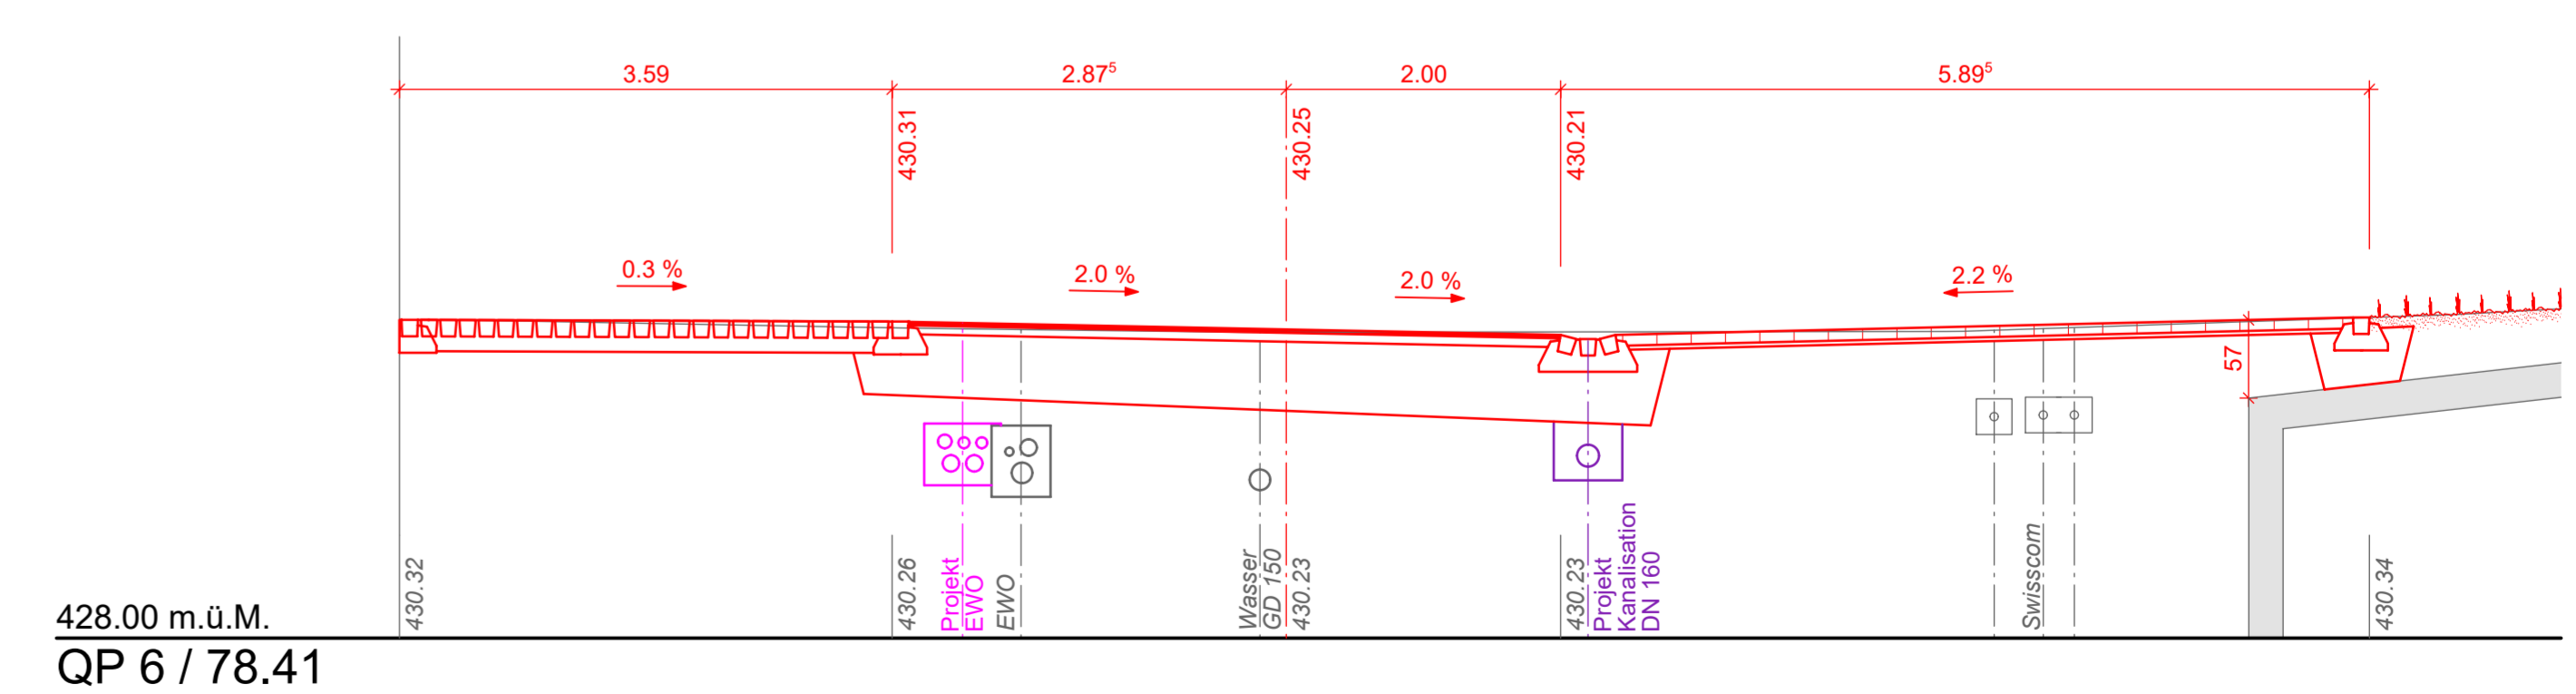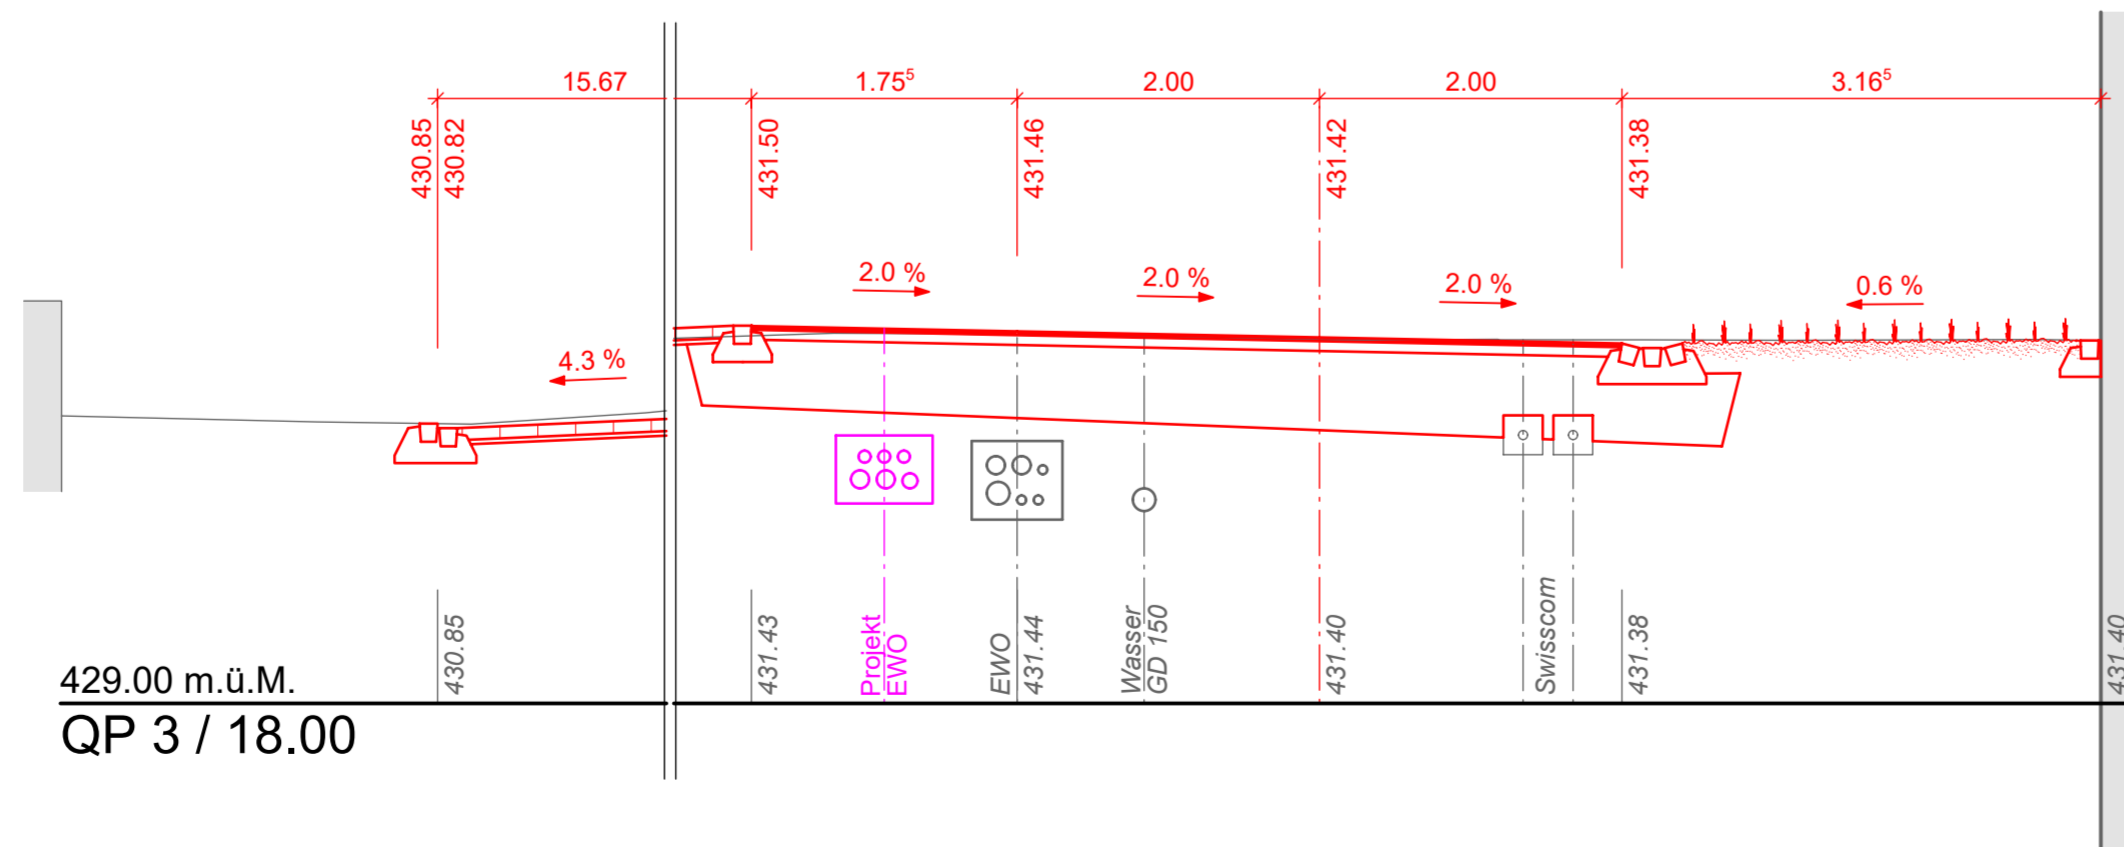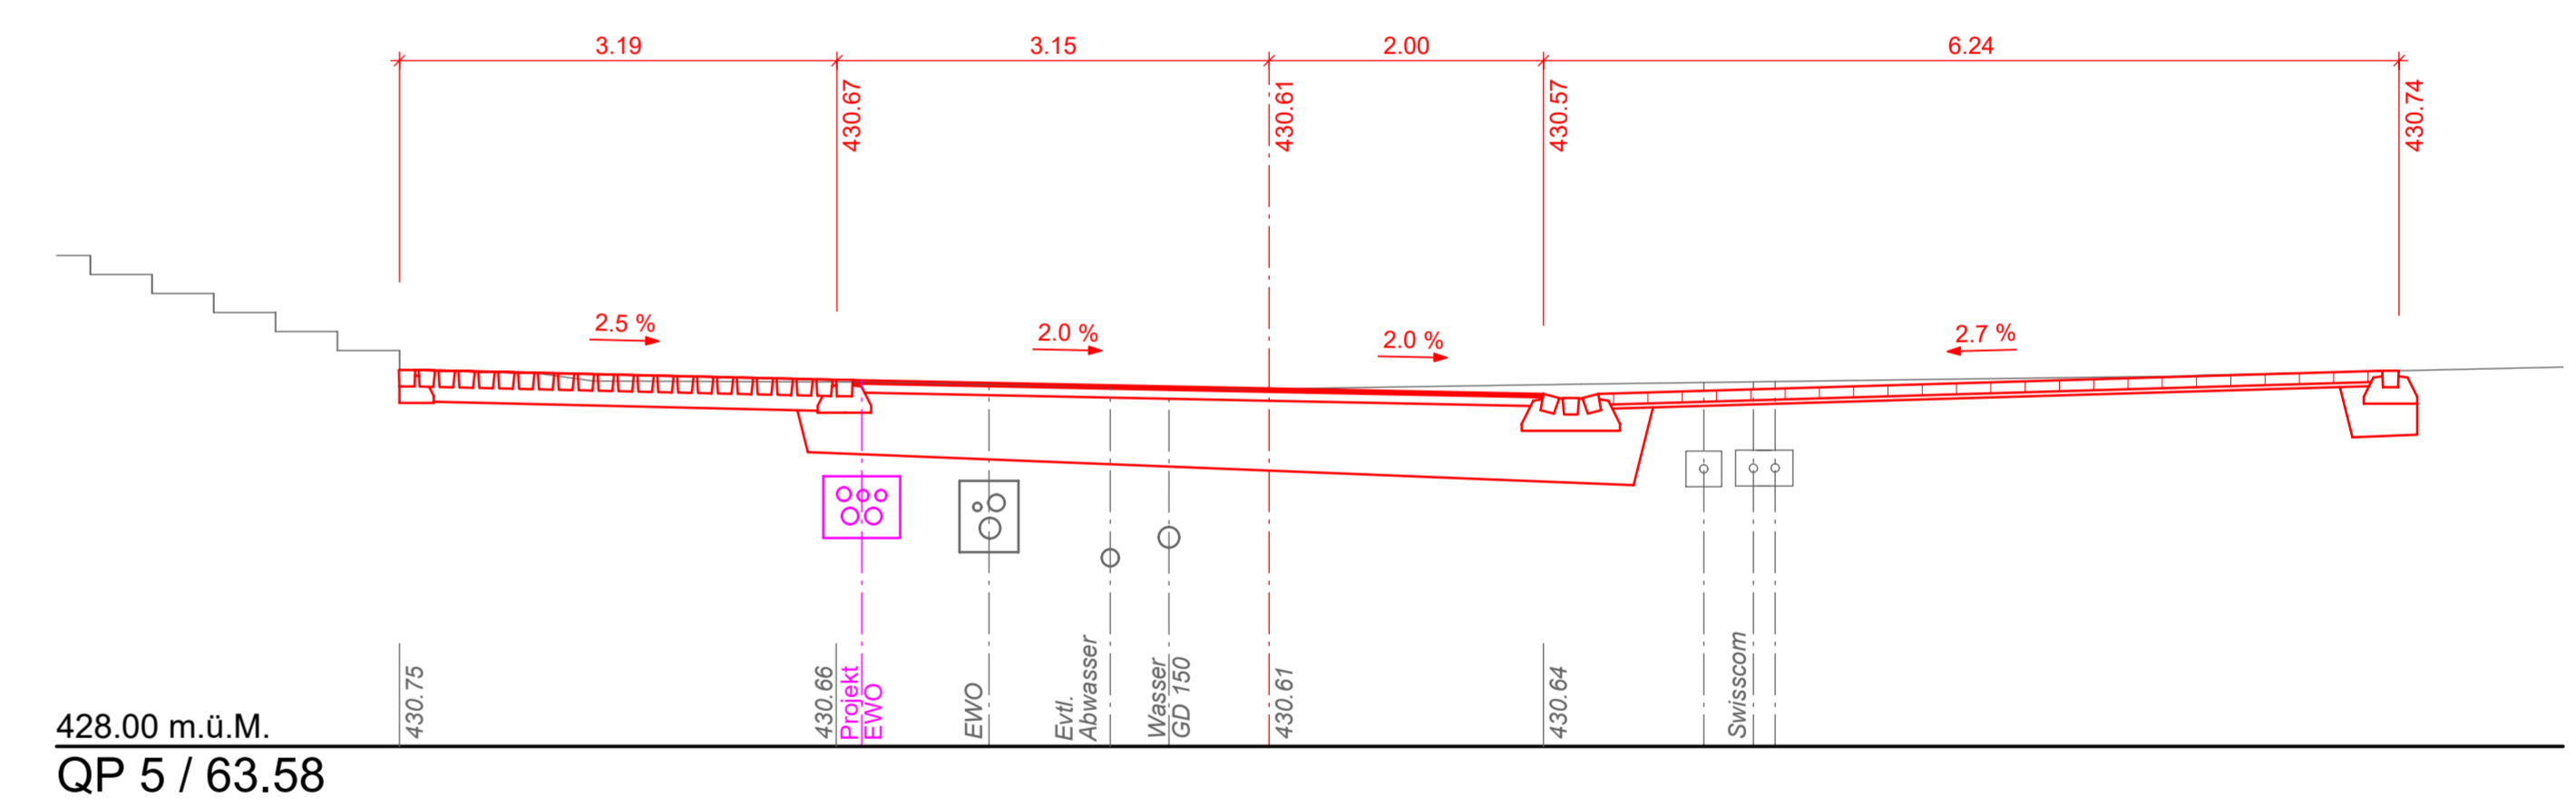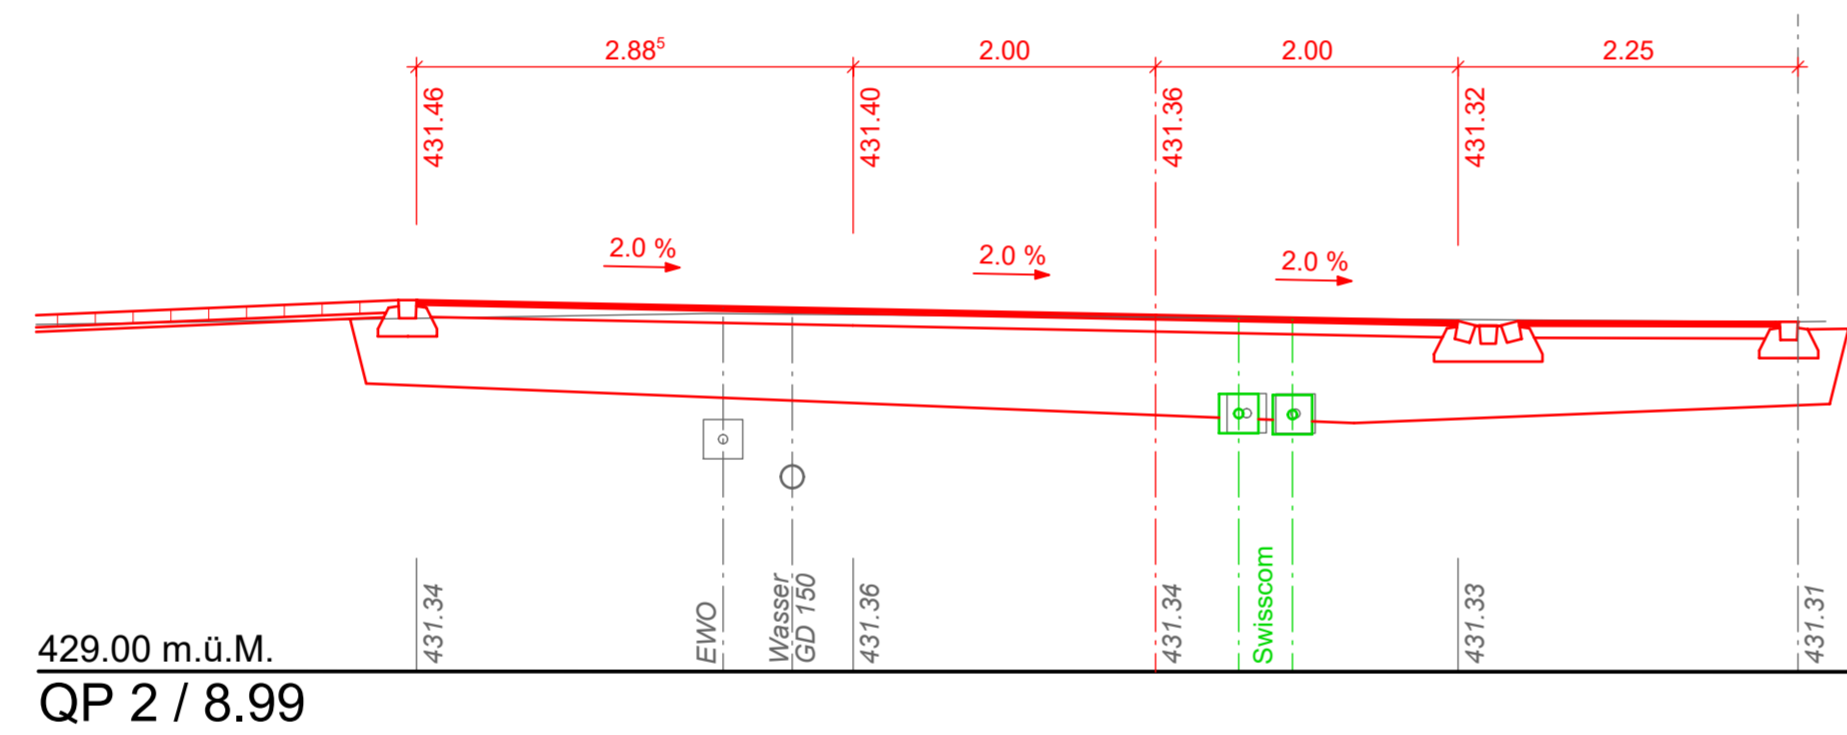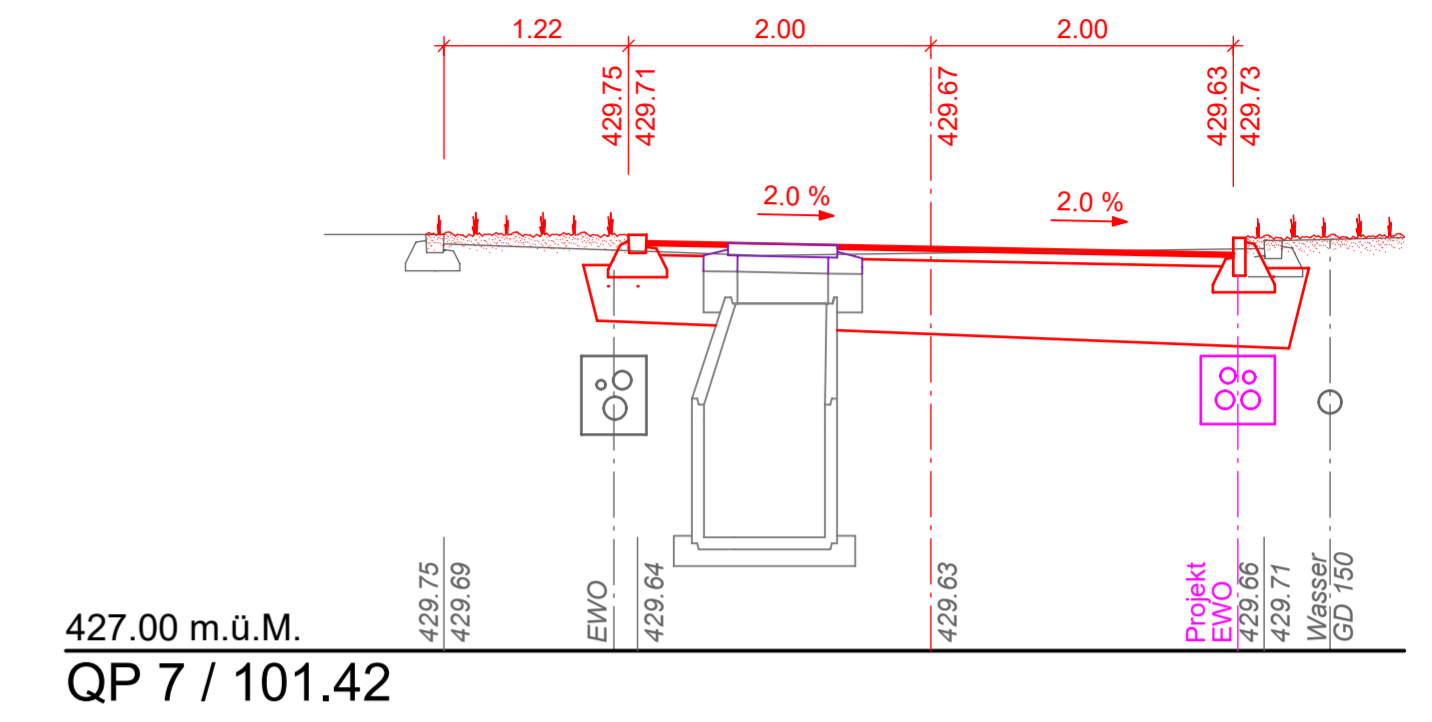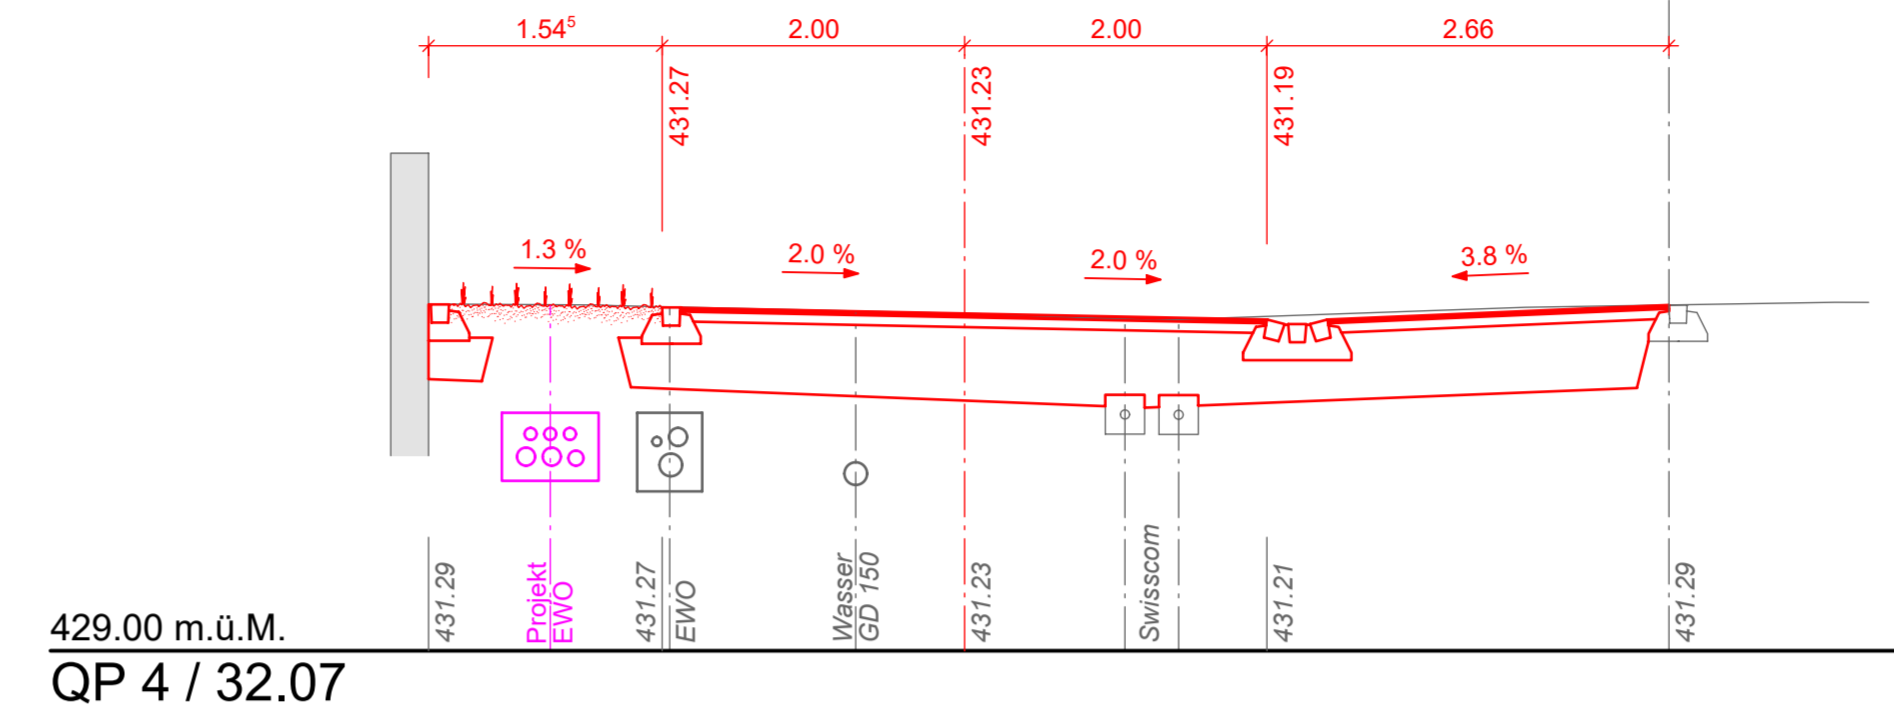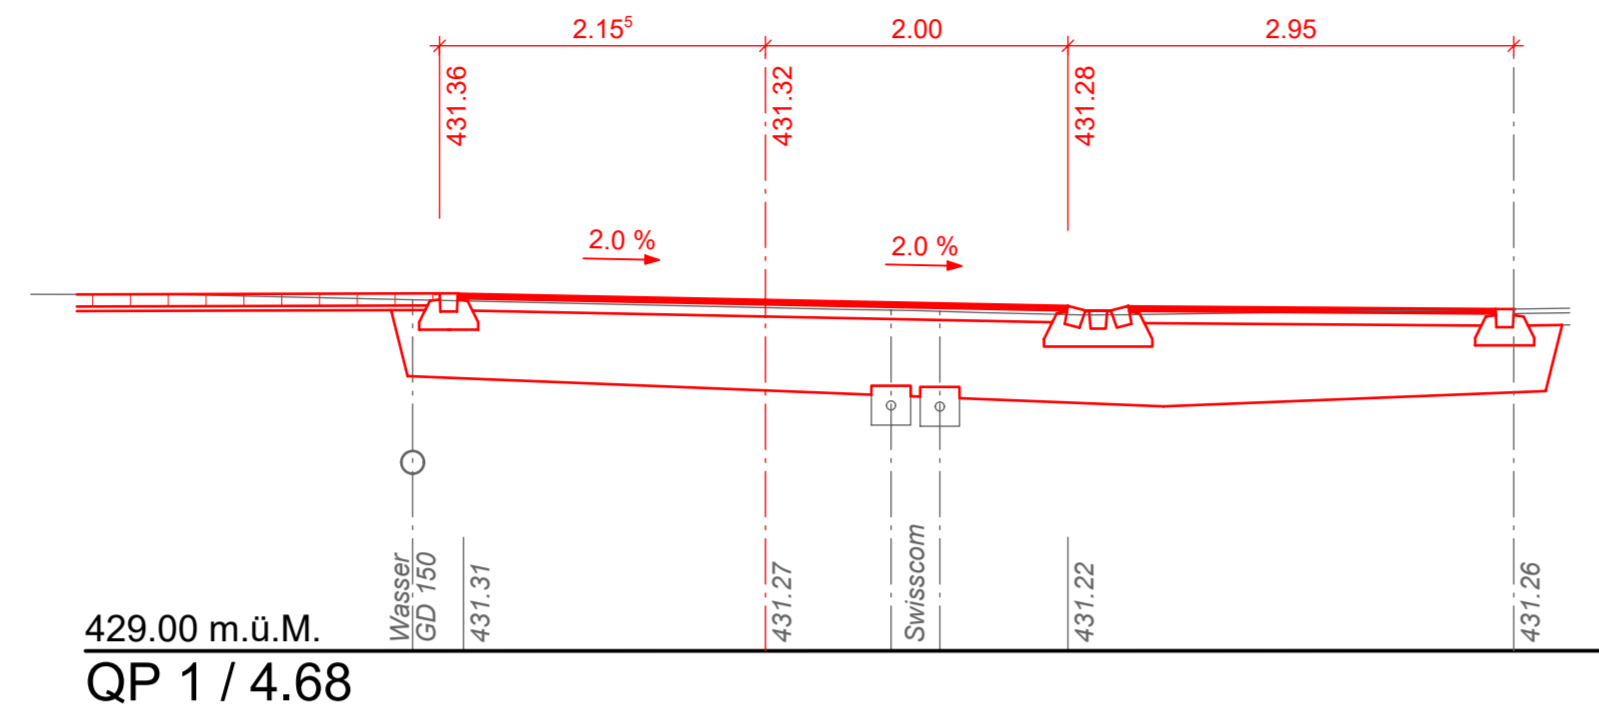

Tantanini & Partner Feldstrasse 80 044 879 10 90 8180 Bülach www.tantanini.com		Datum	10.03.2026
		Version	1.0
genau richtig Massstab 1:50 Zeichnung / Plot 3007 - BP Querprofile Plannummer 632.17		Gez.	CB
		Vis.	PT