

MORI


PRIMARSCHULHAUS ERLENSTRASSE




SITUATION 1:500



VISUALISIERUNG KLASSENZIMMER · BLICKBEZÜGE INNERHALB DES CLUSTERS

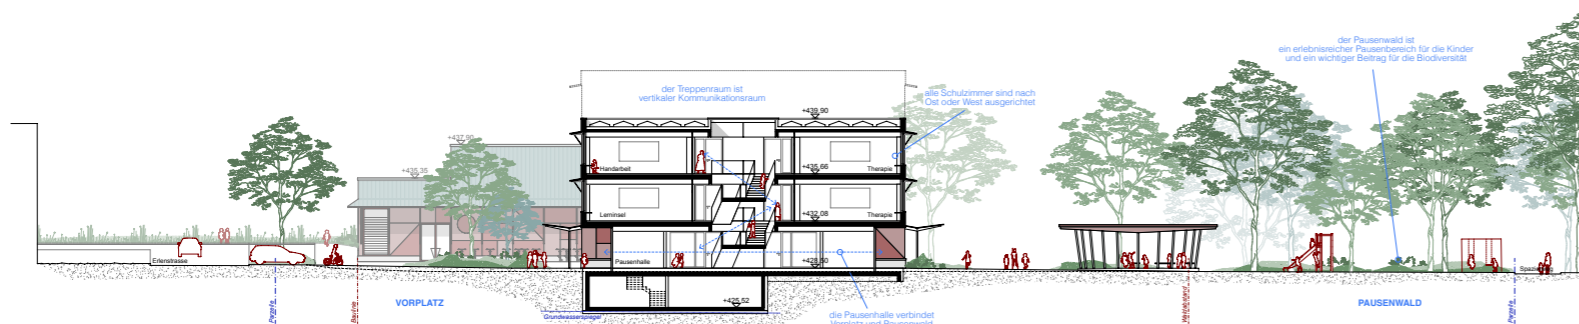

QS · QUERSCHNITT SCHULHAUS MIT ANSICHT SÜD TURNHALLE 1:200

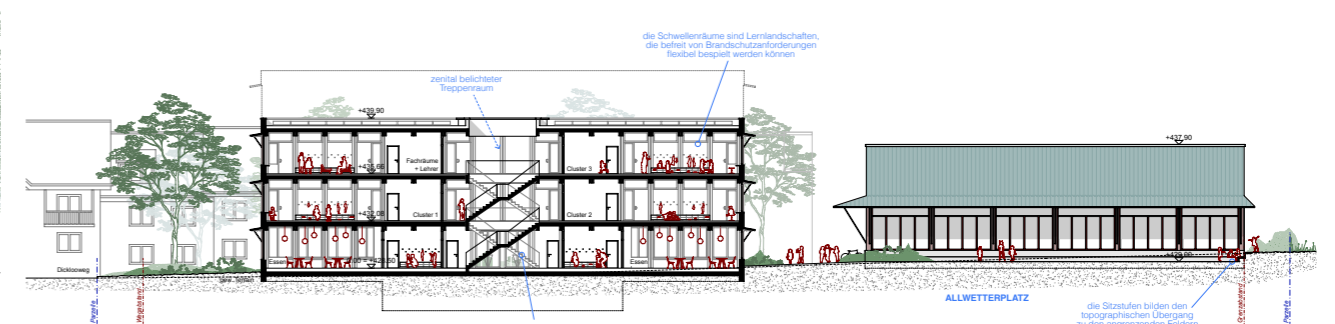

LS · LÄNGSSCHNITT SCHULHAUS MIT ANSICHT OST TURNHALLE 1:200