

Dorfplatz


Umgestaltung / Erneuerung

Situation Werkleitungen 1:200

Bauprojekt

Projektauflage nach §16 StrG

Tantani & Partner		Datum	10.03.2026	
		Version	1.0	
Feldstrasse 80 8180 Bülach 044 879 10 90 www.tantani.com		Genau richtig	Gez.	CB
		Vis.	PT	
Masstab	1:200	Zeichnung / Plot	Plannummer	632.15
Format	45 / 105	3005 / BP Situ Werklt		

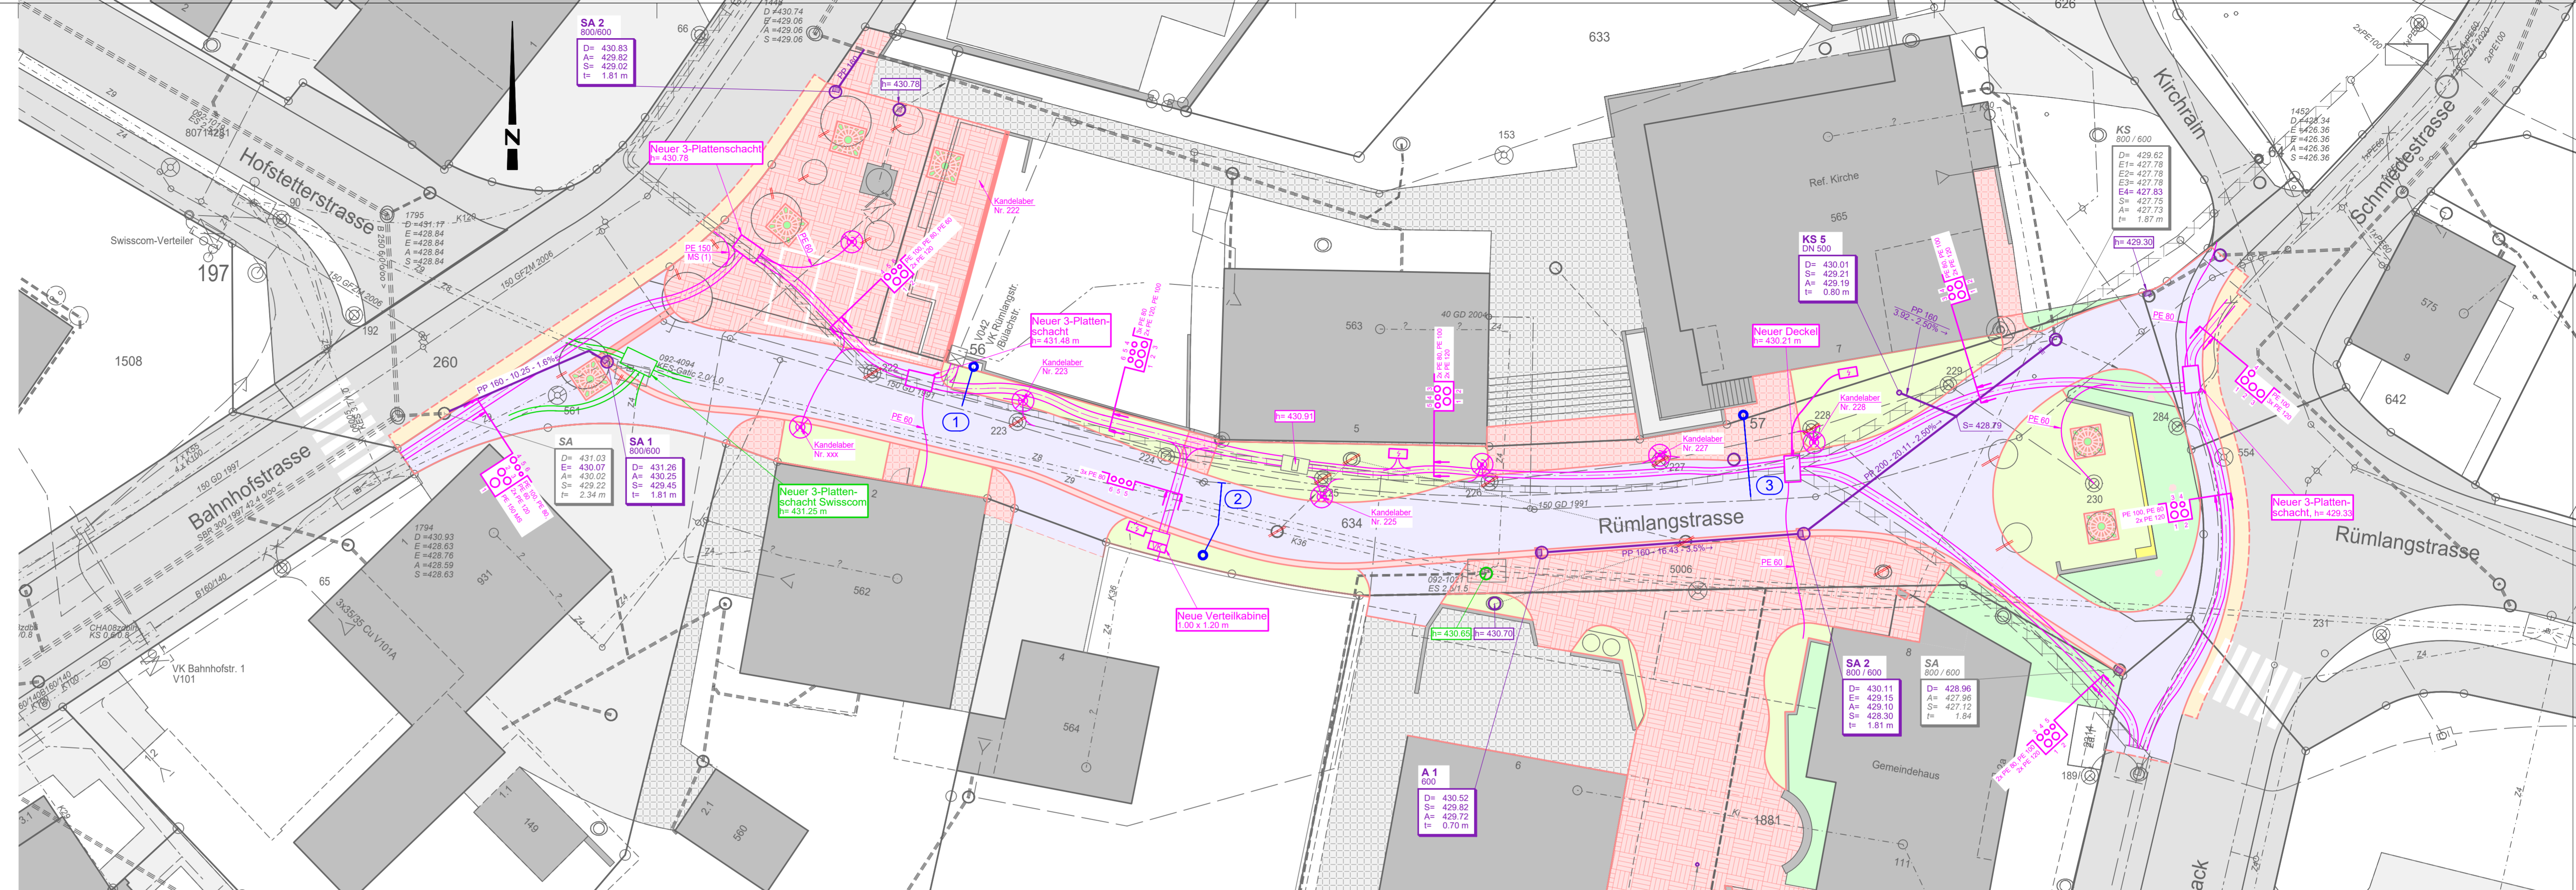

Oberflächen	
Legende	
Projekt	
Asphaltbelag	
AC 8 N B 70/100	3.0 cm
AC T 22 N B 70/100	8.0 cm
Fundationsschicht, bestehend	
Total	11.0 cm
Asphaltbelag Strasse	
AC 8 S B 70/100	3.0 cm
ACB 22 S B 70/100	8.0 cm
AC T 22 S B 70/100	8.0 cm
Fundationsschicht, bestehend	
Total	11.0 cm
Pflasterung	
Verbundsteine Typ Tschümerli Einstein, 20 x 30 cm, d= 8 cm	
Grünfläche (Rabatte bepflanzt)	
Schotterterrassen (OHCH Kräuterrollmatten)	
Abbruch	
Bestand	
Strassen, Gehweg	
Betonplatte	
Pflasterung	
Rabatte	

Randabschlüsse / Werkleitungen / Symbole	
Legende	
Randabschlüsse	
(B)	Bundstein (TBA Normal 611)
(3-S)	Schalen 3-Reihig (TBA Normal 614)
(R)	Randstein (TBA Normal 651)
(RW)	Randstein mit Wasserstein (TBA Normal 652)
Sämtliche Grün-, Verbundstein- und Pflastersteinflächen mit Bundsteinen (TBA Normal 611) erfassen.	
Werkleitungen	
(Blue line)	Entwässerung / Kanalsation
(Red line)	Wasserleitung
(Green line)	Stromversorgung
Symbole	
(Circle with cross)	Schlammfänger (mit Rost)
(Circle with dot)	Kontrollschacht
(Circle with X)	Kandelaber
(Circle with square)	Elektroanschluss für Veranstaltungen
(Circle with triangle)	Hydrant projekt / bestehend
(Circle with square)	Baumruben mit Abdeckung
(Circle with triangle)	Mobile Pflanzlöcher

